


2 JURTY SE SOC. ZAŘÍZENÍM

PŮDORYS

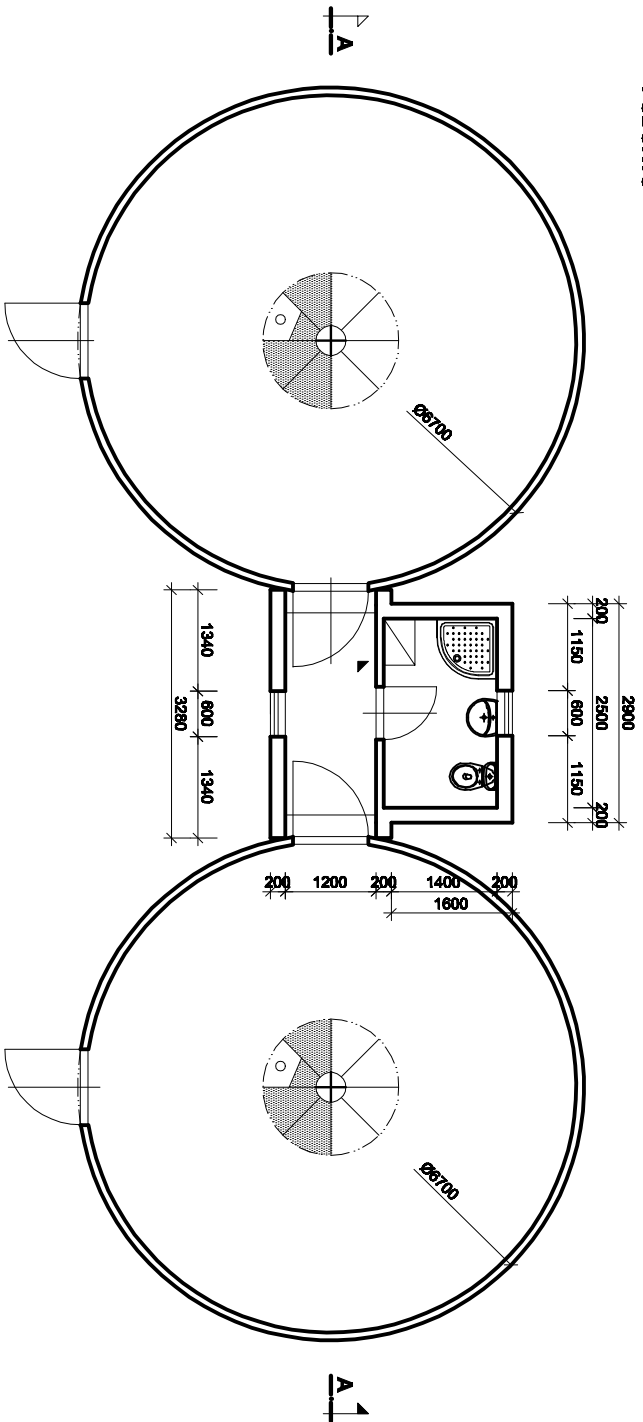

ŘEZ A - A

